RUUMIDE SPETSIFIKATSIOON 1. KORRUS			
	NIMETUS	NUMBER	PIND m²
KORTER 1			
	ESIK	101	6,2
	SAUN	102	2,2
	PESU	103	10,1
	TUBA	104	14,3
	TUBA+KÖÖK	105	27,0
			59,8 m²
TEHNILINE			
	TEHNO	12	3,0
			3,0 m²
ÜLDKASUTATAV			
	TREPIKODA	11	18,6
	PANIPAIK	P01	2,7
	PANIPAIK	P02	3,0
	PANIPAIK	P03	3,0
	PANIPAIK	P04	3,0
	PANIPAIK	P05	3,1
	PANIPAIK	P06	3,6
			37,0 m²
			99,8 m²

RUUMIDE SPETSIFIKATSIOON		
	ÜKSUS	PIND m²
ARH PINDALA		
	KORTER 1	**59,8**
		59,8 m²
	KORTER 2	**56,2**
		56,2 m²
	KORTER 3	**28,0**
		28,0 m²
	KORTER 4	**52,2**
		52,2 m²
	KORTER 5	**58,8**
		58,8 m²
	KORTER 6	**58,8**
		58,8 m²
	TEHNILINE	**3,0**
		3,0 m²
	ÜLDKASUTATAV	**69,8**
		69,8 m²
		386,6 m²

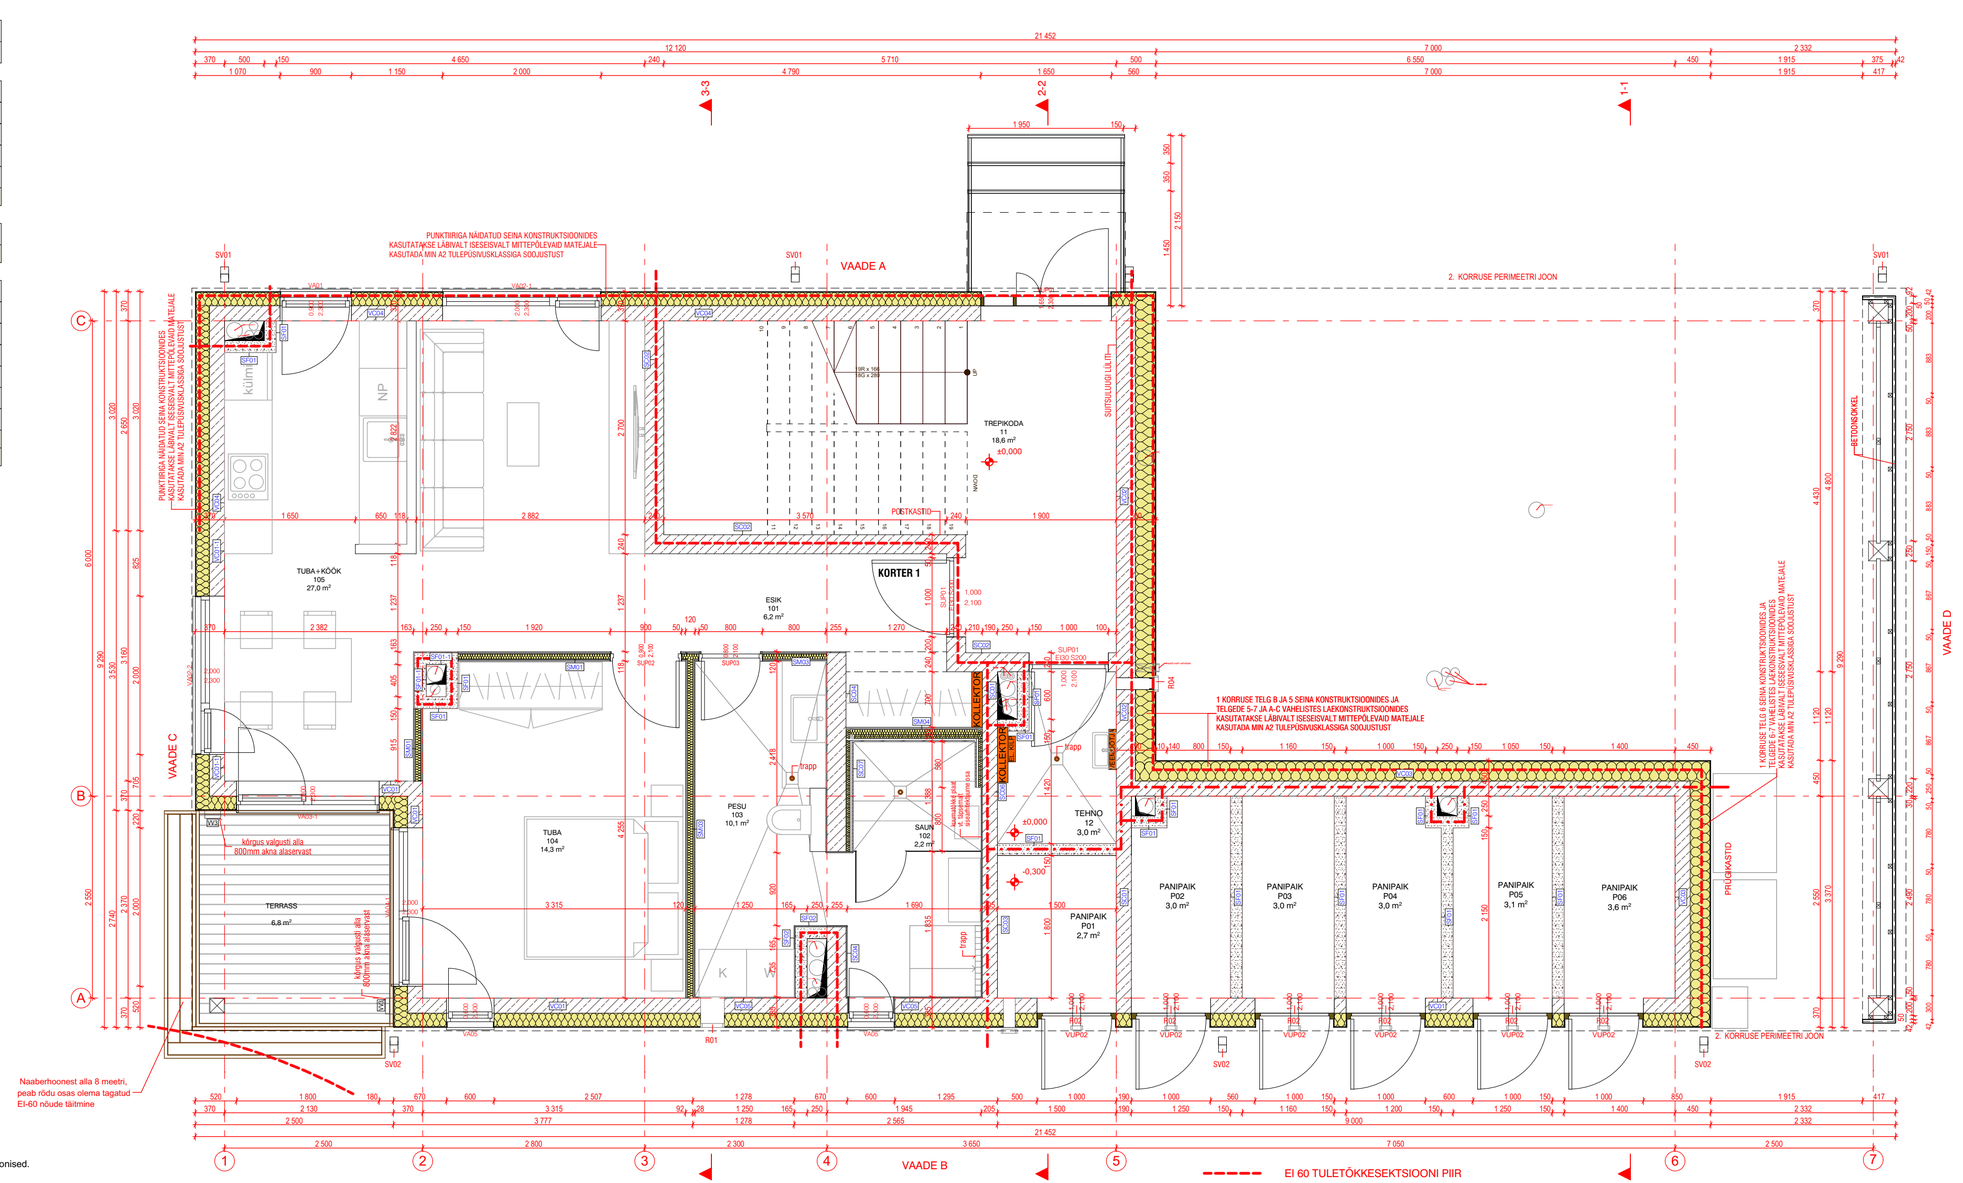

MÄRKUSED:
01. Arhitektuur-ehitusliku projekteerimistööde aluseks on võetud Tellija poolne lähteülesanne ja alusjoonised.
02. Ehitustööd peavad toimuma arhitektuur-ehitusliku põhi - või tööprojekti järgi.
03. Arhitektuur-ehitusliku osa projekti käsitleda ehitamisel koos EK-osa (ehituskonstruktiivse osa) ning eriosade projektidega - VV-osa (välistehnovõrkude osa), VP-osa (vertikaalplaneerimise osa), VK-osa (veevarustuse ja kanalisatsiooni osa), KV-osa (küttesüsteemide ja ventilatsiooni osa), EL-osa (elektrotehniline osa), EN-osa (nõrkvoolu ja automaatika osa), ja siseviimistlustabeliga / -plaaniga ja / või sisekujundusprojektiga
04. Käesolev joonis tühistab kõik sama joonisenumbriga varasema kuupäeva joonised.
05. Vastuolu ilmnemisel käesoleva joonise ning arhitektuurse, sisearhitektuurse või mistahes muu projekti osa jooniste, spetsifikatsioonide või seletuskirja vahel tuleb koheselt teavitada projekteerijat või projektijuhti.
06. Kõik mõõdud kontrollida koha peal konkreetses ehitussituatsioonis.

KOLMKOLM osaühing

ARHITEKT	AIN KALBERG	kolm@kolmkolm.com	töö nimetus: ELAMU EHITUSPROJEKT. VÄIKE-SEPA TN 3, PÄRNU LINN.
			joonise nimetus: 1-KORRUSE PLAAN
			registrikood: 12733469 staadium PP. 08/02/2023 joonis AR-03-01
			töö nr: 02-04/21 osa ARH mõõt 1:100