


RUUMIDE SPETSIFIKATSIOON 2. KORRUS			
	NIMETUS	NUMBER	PIND m²
KORTER 2	ESIK	201	5,3
	TUBA	202	13,9
	TUBA + KÕÕK	203	30,5
	PESU	204	6,5
			56,2 m²
KORTER 3	TUBA + KÕÕK	301	24,4
	PESU	302	3,6
			28,0 m²
KORTER 4	ESIK	401	5,3
	TUBA	402	13,2
	TUBA + KÕÕK	403	27,0
	PESU	404	6,7
			52,2 m²
ÜLDKASUTATAV			
	TREPIKODA	21	18,6
			18,6 m²
			155,0 m²

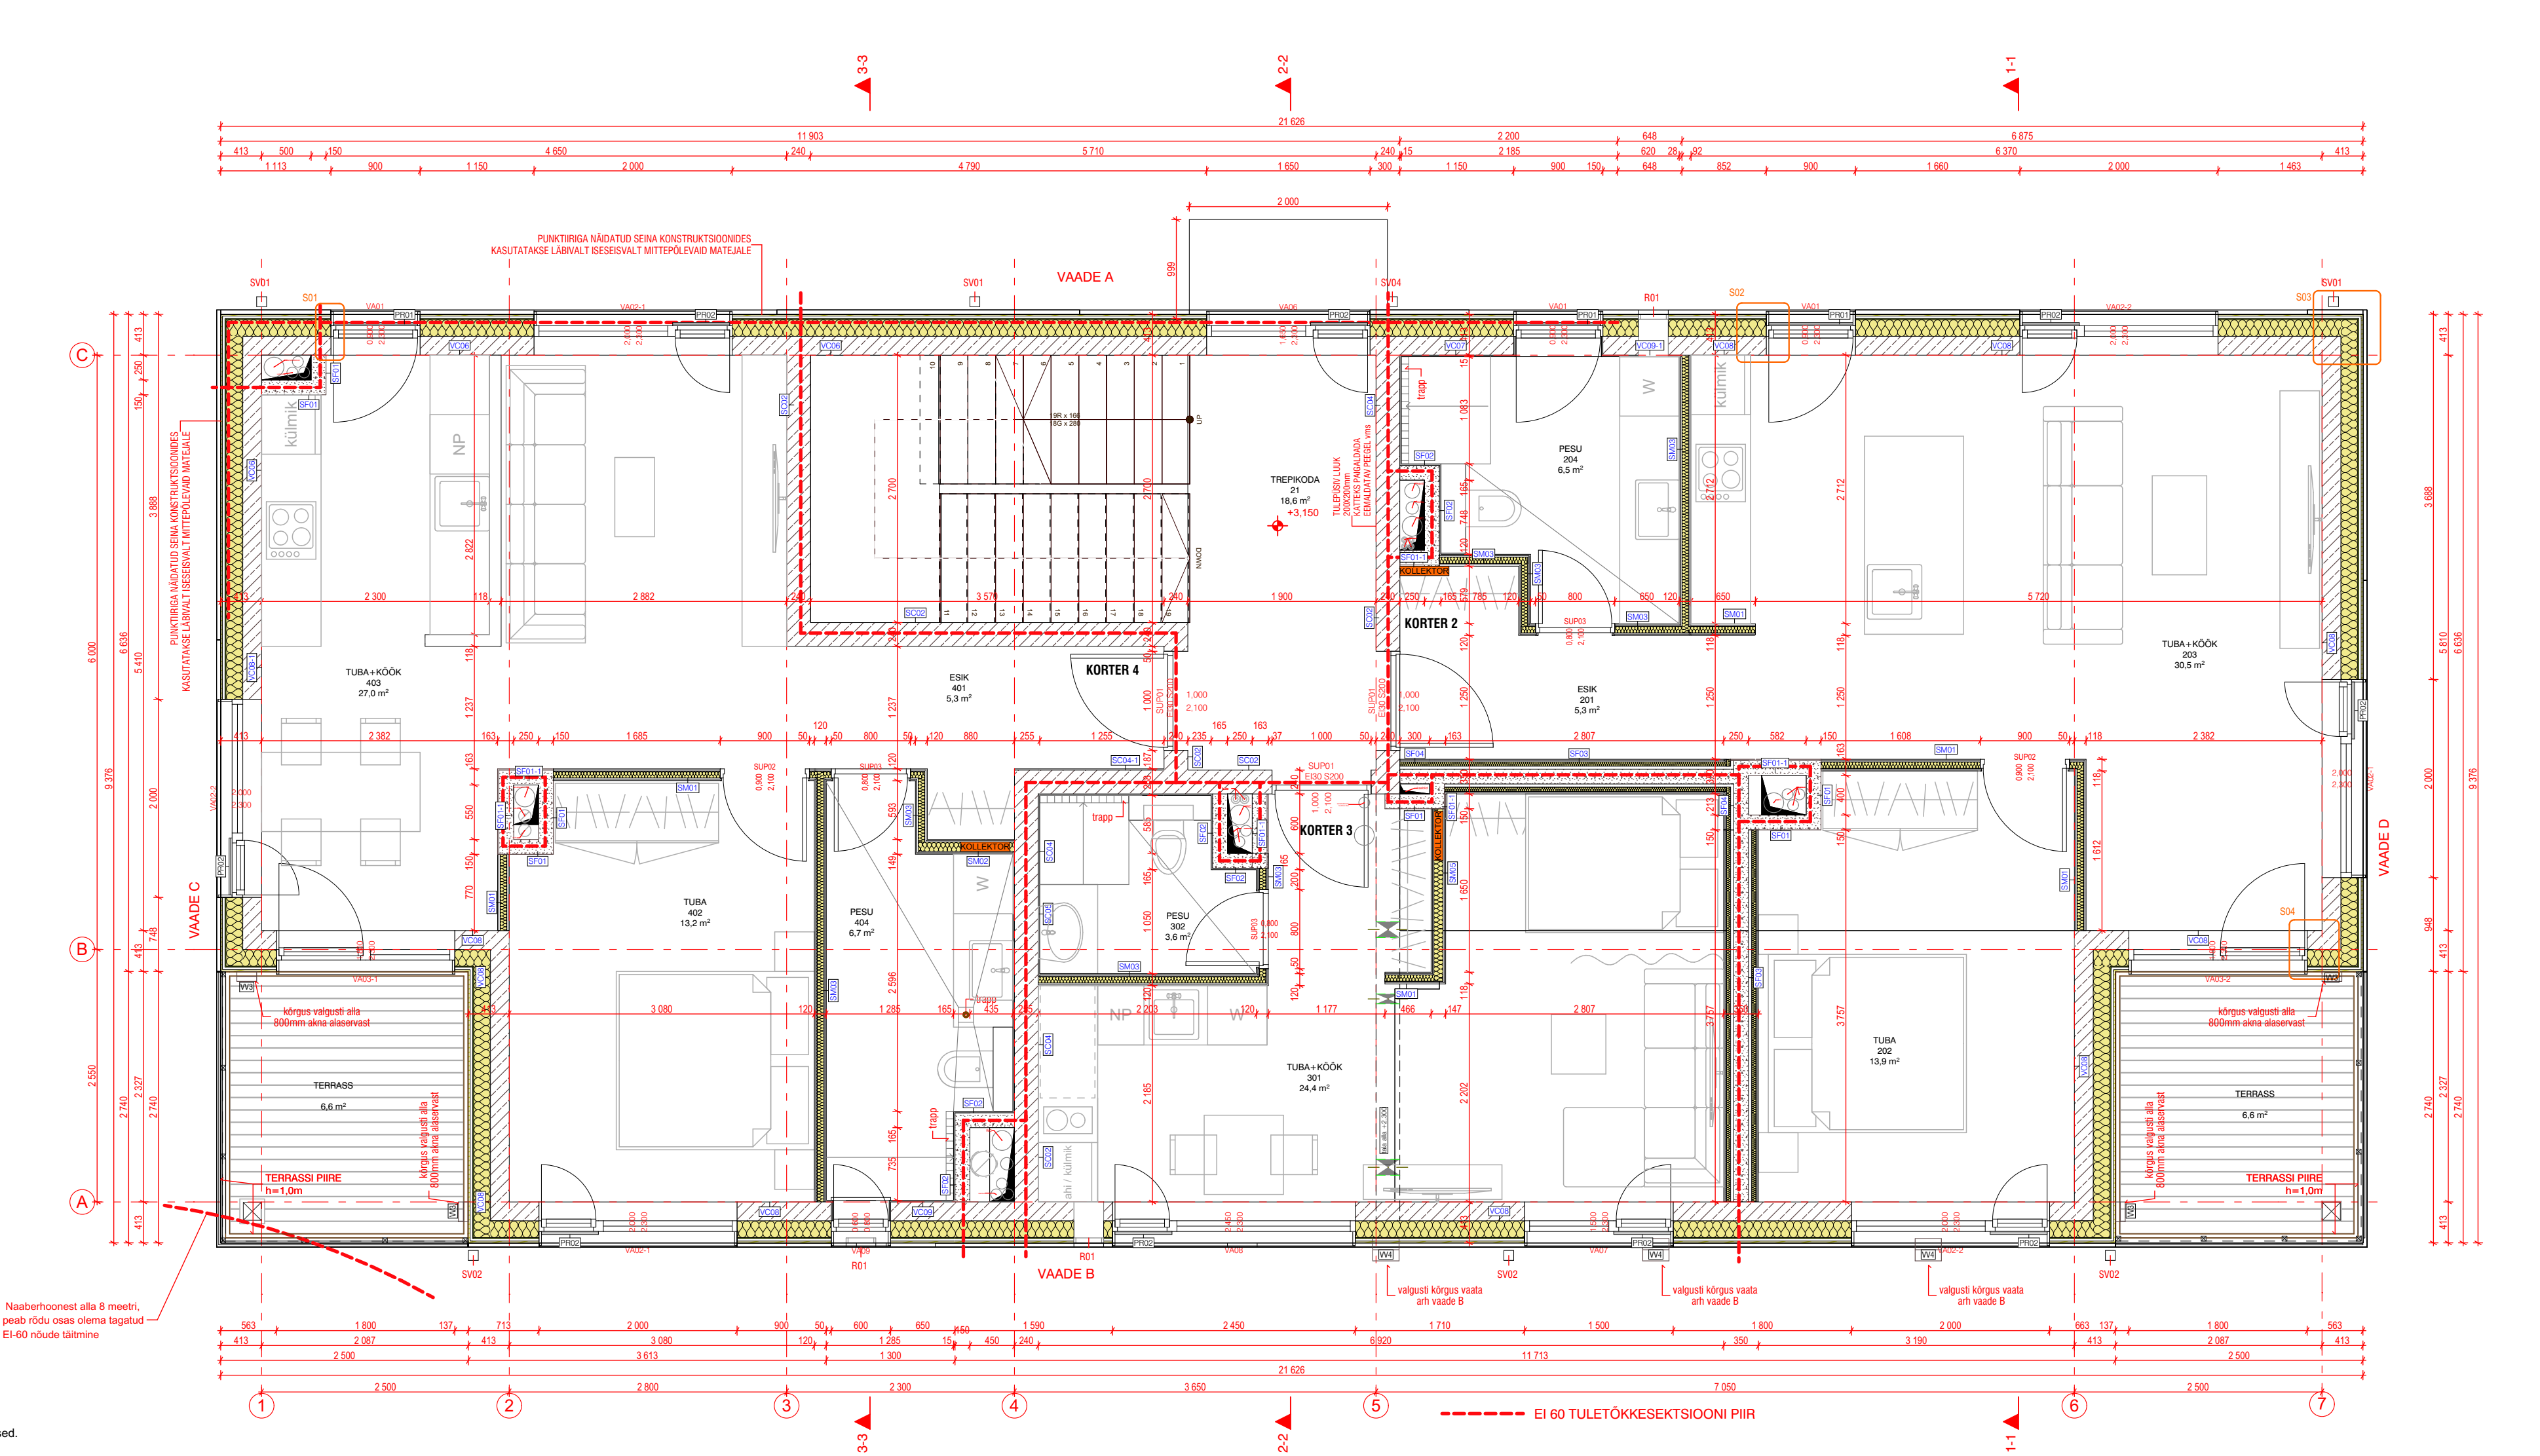

MÄRKUSED:

01. Arhitektuur-ehitusliku projekteerimistööde aluseks on võetud Tellija poolne lähteülesanne ja alusjoonised.

02. Ehitustööd peavad toimuma arhitektuur-ehitusliku põhi - või tööprojekti järgi.

03. Arhitektuur-ehitusliku osa projekti käsitleda ehitamisel koos EK-osa (ehituskonstruktiivse osa) ning eriosade projektidega - VV-osa (välistehnovõrkude osa), VP-osa (vertikaalplaneerimise osa), VK-osa (veevarustuse ja kanalisatsiooni osa), KV-osa (küttesüsteemide ja ventilatsiooni osa), EL-osa (elektrotehniline osa), EN-osa (nõrkvoolu ja automaatika osa), ja siseviimistlustabeliga / -plaaniga ja / või sisekujundusprojektiga

04. Käesolev joonis tühistab kõik sama joonisenumbriga varasema kuupäeva joonised.

05. Vastuolu ilmnenisel käesoleva joonise ning arhitektuurse, sisearhitektuurse või mistahes muu projekti osa jooniste, spetsifikatsioonide või seletuskirja vahel tuleb koheselt teavitada projekteerijat või projektijuhti.

06. Kõik mõõdud kontrollida koha peal konkreetse ehitussituatsioonis.

KOLMKOLM osaühing	ARHITEKT	AIN KALBERG	koim@koimkoim.com	töö nimetus:		ELAMU EHITUSPROJEKT. VÄIKE-SEPA TN 3, PÄRNU LINN.	
				joonise nimetus:		2-KORRUSE PLAAN	
				registrikood:	12733469	staadium	PP.
				töö nr:	02-04/21	osa	ARH
				08/02/2023	joonis	AR-03-02	1:100