


RUUMIDE SPETSIFIKATSIOON 3. KORRUS			
	NIMETUS	NUMBER	PIND m²
KORTER 5	ESIK	501	7,3
	TUBA	502	12,7
	TUBA+KÖÖK	503	33,0
	PESU	504	5,8
			58,8 m²
KORTER 6	ESIK	601	5,3
	TUBA	602	12,0
	PESU	603	6,7
	TUBA	604	11,0
	TUBA+KÖÖK	605	23,8
			58,8 m²
ÜLDKASUTATAV	TREPIKODA	31	14,2
			14,2 m²
			131,8 m²

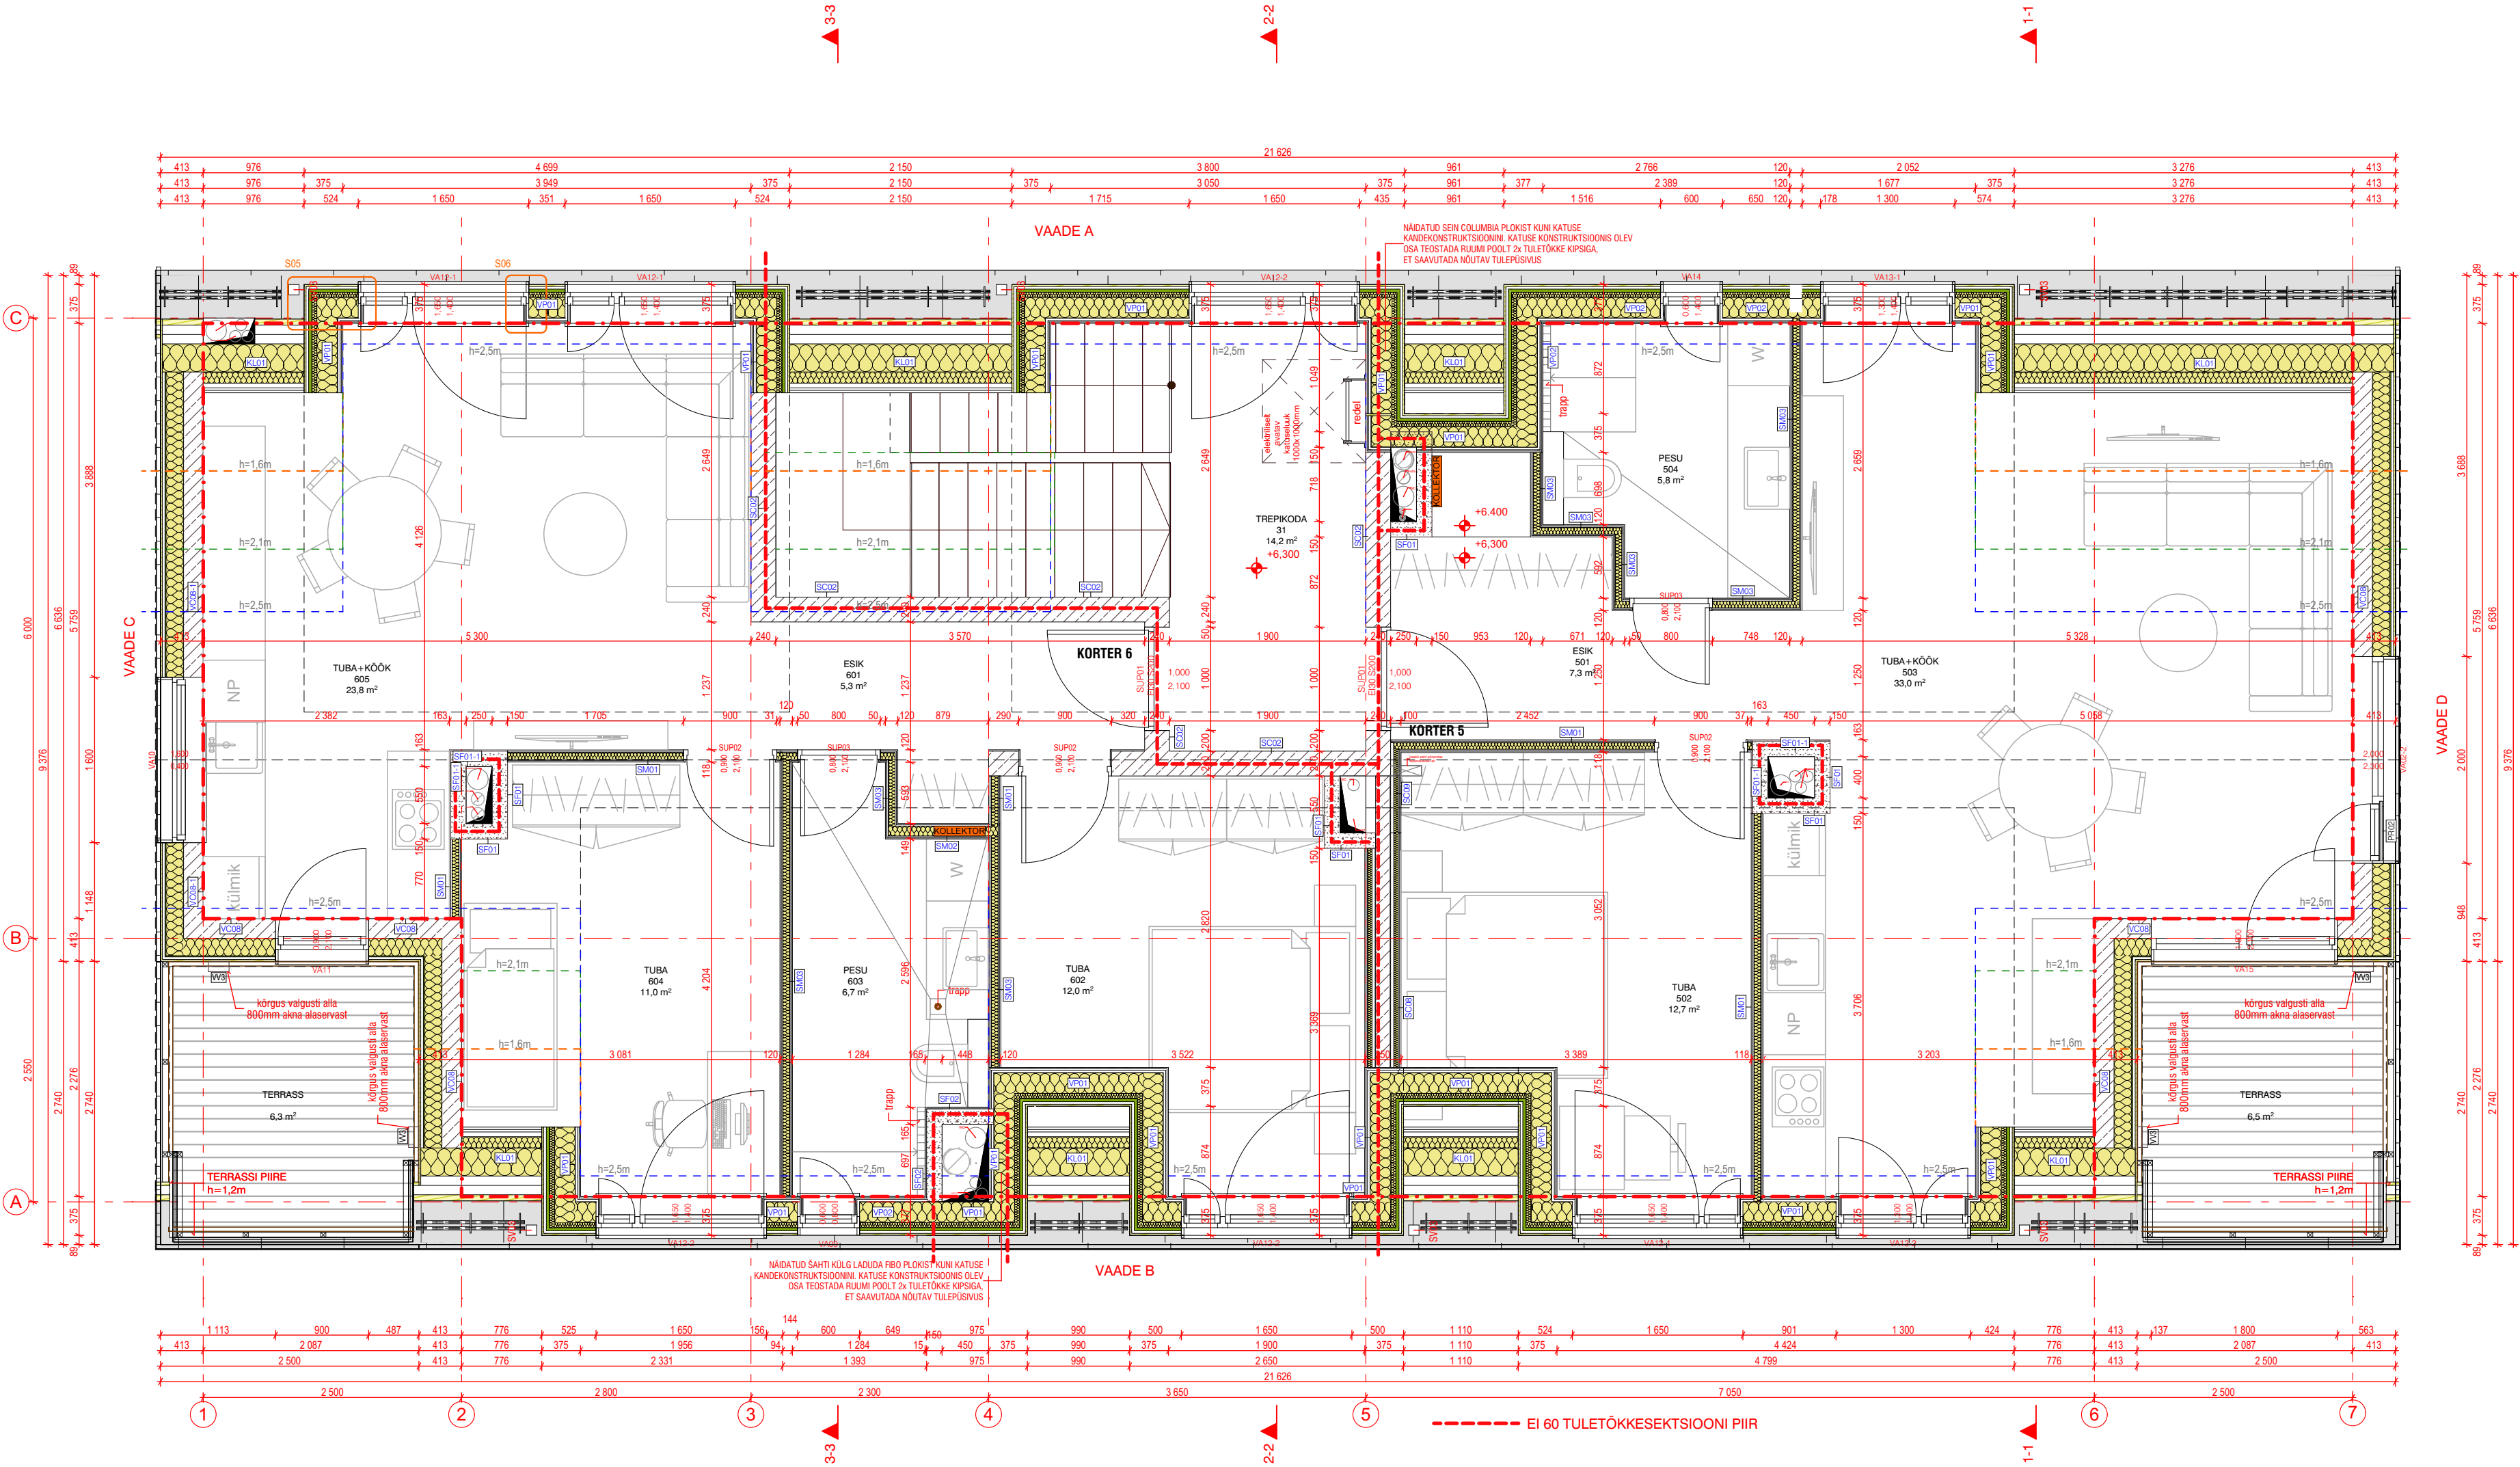

MÄRKUSED:

01. Arhitektuur-ehitusliku projekteerimistööde aluseks on võetud Tellija poolne lähteülesanne ja alusjoonised.

02. Ehitustööd peavad toimuma arhitektuur-ehitusliku põhi - või tööprojekti järgi.

03. Arhitektuur-ehitusliku osa projekti käsitleda ehitamisel koos EK-osa (ehituskonstruktiivse osa) ning eriosade projektidega - VV-osa (välistehnovõrkude osa), VP-osa (vertikaalplaneerimise osa), VK-osa (veevarustuse ja kanalisatsiooni osa), KV-osa (küttesüsteemide ja ventilatsiooni osa), EL-osa (elektrotehniline osa), EN-osa (nõrkvoolu ja automaatika osa), ja siseviimistustabeliga / -plaaniga ja / või sisekujundusprojektiga

04. Käesolev joonis tühistab kõik sama joonisenumbriga varasema kuupäeva joonised.

05. Vastuolu ilmnenisel käesoleva joonise ning arhitektuurse, sisearhitektuurse või mistahes muu projekti osa jooniste, spetsifikatsioonide või seletuskirja vahel tuleb kohe selts teavitada projekteerijat või projektijuhti.

06. Kõik mõõdud kontrollida koha peal konkreetses ehitussituatsioonis.

KOLMKOLM osaühing	ARHITEKT	AIN KALBERG	kolm@kolmkolm.com	töö nimetus:				
				ELAMU EHITUSPROJEKT. VÄIKE-SEPA TN 3, PÄRNU LINN.				
				joonise nimetus:			3-KORRUSE PLAAN	
				registrikood: 12733469	staadium	PP.	joonis	AR-03-03
				töö nr: 02-04/21	osa	ARH	08/02/2023	mõõt 1:100